




LA PLACE

BEAULIEU-SUR-MER

5, RUE ANDRÉ CANE
06310 BEAULIEU-SUR-MER

APPARTEMENT N° 1 - T2

Chambre	12,10 m ²
Zone Jour	19,79 m ²
Salle de Douche	3,66 m ²
Toilette Invités	1,85 m ²
<hr/>	
Surface Habitable	37,40 m ²

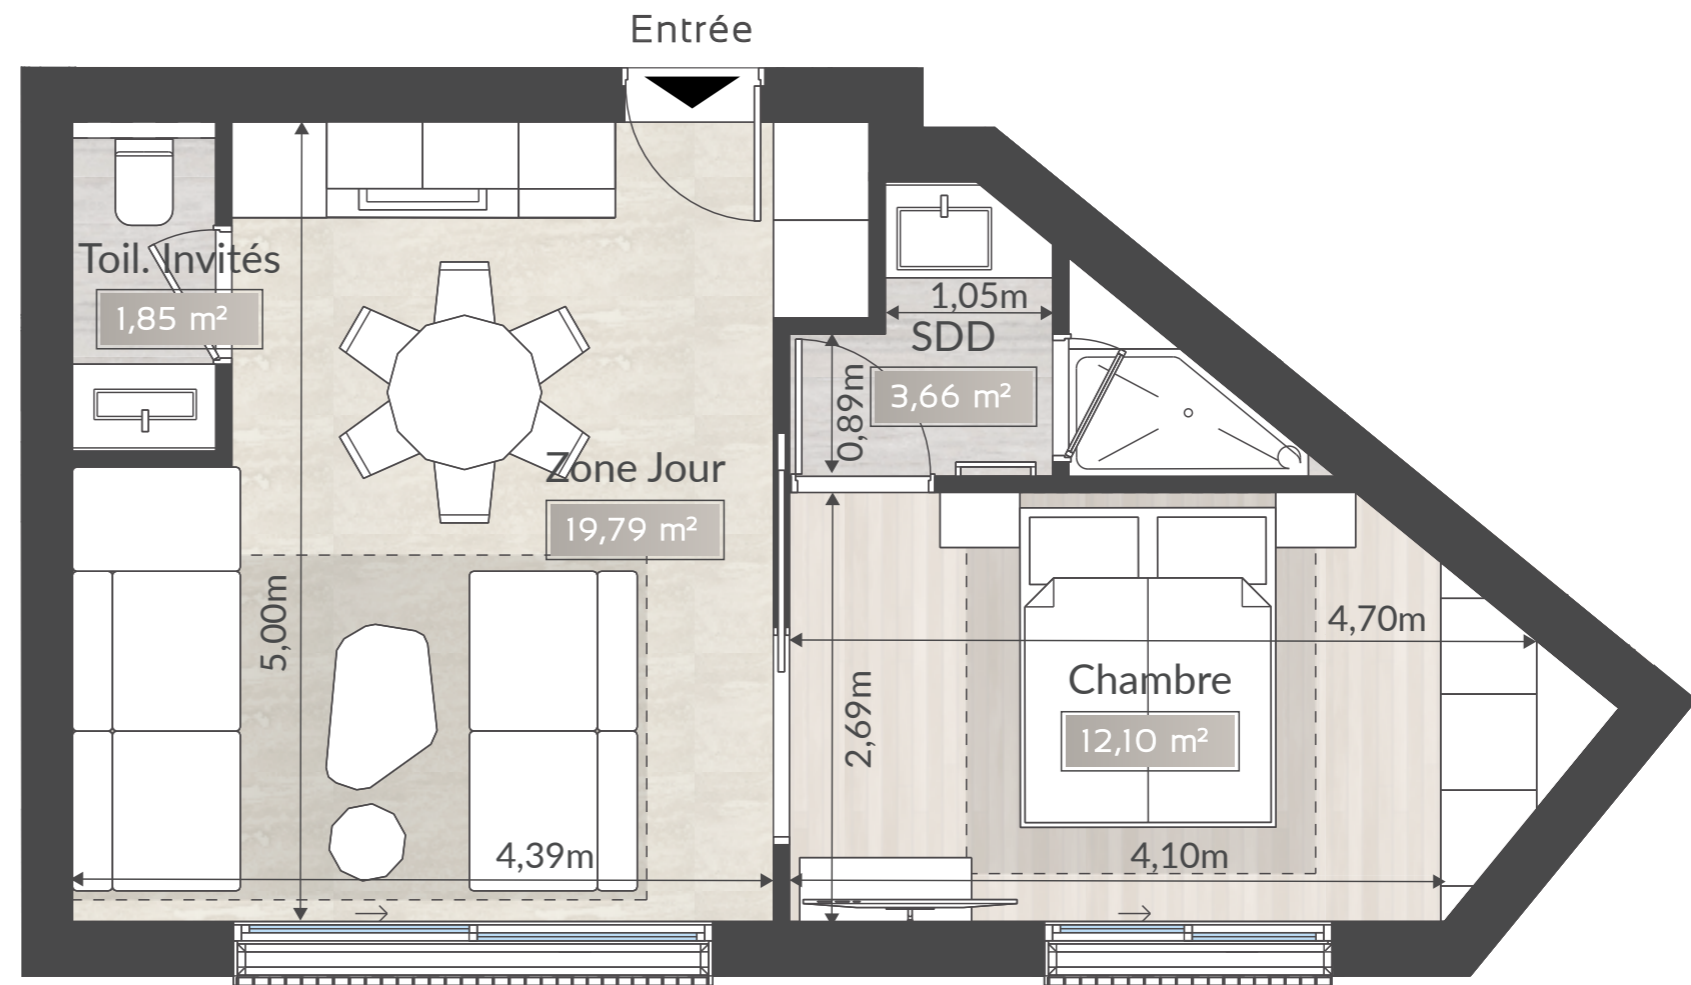

UNE RÉALISATION

BS INVEST

Bureau de vente - du lundi au samedi sur RDV
5, Rue André Cane - 06310 Beaulieu-sur-Mer
+33 (0)4.92.00.34.47 - +33 (0)6.80.22.56.10
info@bs-invest.com

WWW.BS-INVEST.COM/LAPLACE

R+1 - APPARTEMENT N°1 - T2

Nous vous rappelons que l'ensemble de ce document, les images et les illustrations restent sans aucun engagement contractuel ou juridique et peuvent être sujets à modifications sans préavis.

LA PLACE

BEAULIEU-SUR-MER

5, RUE ANDRÉ CANE
06310 BEAULIEU-SUR-MER

APPARTEMENT N° 5 - T2

Chambre O1	11,66 m ²
Chambre O1 SdD	4,82 m ²
Zone Jour	27,37 m ²
WC	1,62 m ²

Surface Habitable 45,47 m²

Terrasse	6,52 m ²
Balcon	1,70 m ²

Surf. Terrasses/Balcons 8,22 m²




UNE RÉALISATION

BS GROUPE INVEST

Bureau de vente - du lundi au samedi sur RDV
5, Rue André Cane - 06310 Beaulieu-sur-Mer
+33 (0)4.92.00.34.47 - +33 (0)6.80.22.56.10
info@bs-invest.com

WWW.BS-INVEST.COM/LAPLACE

R+2 - APPARTEMENT N°5 - T2

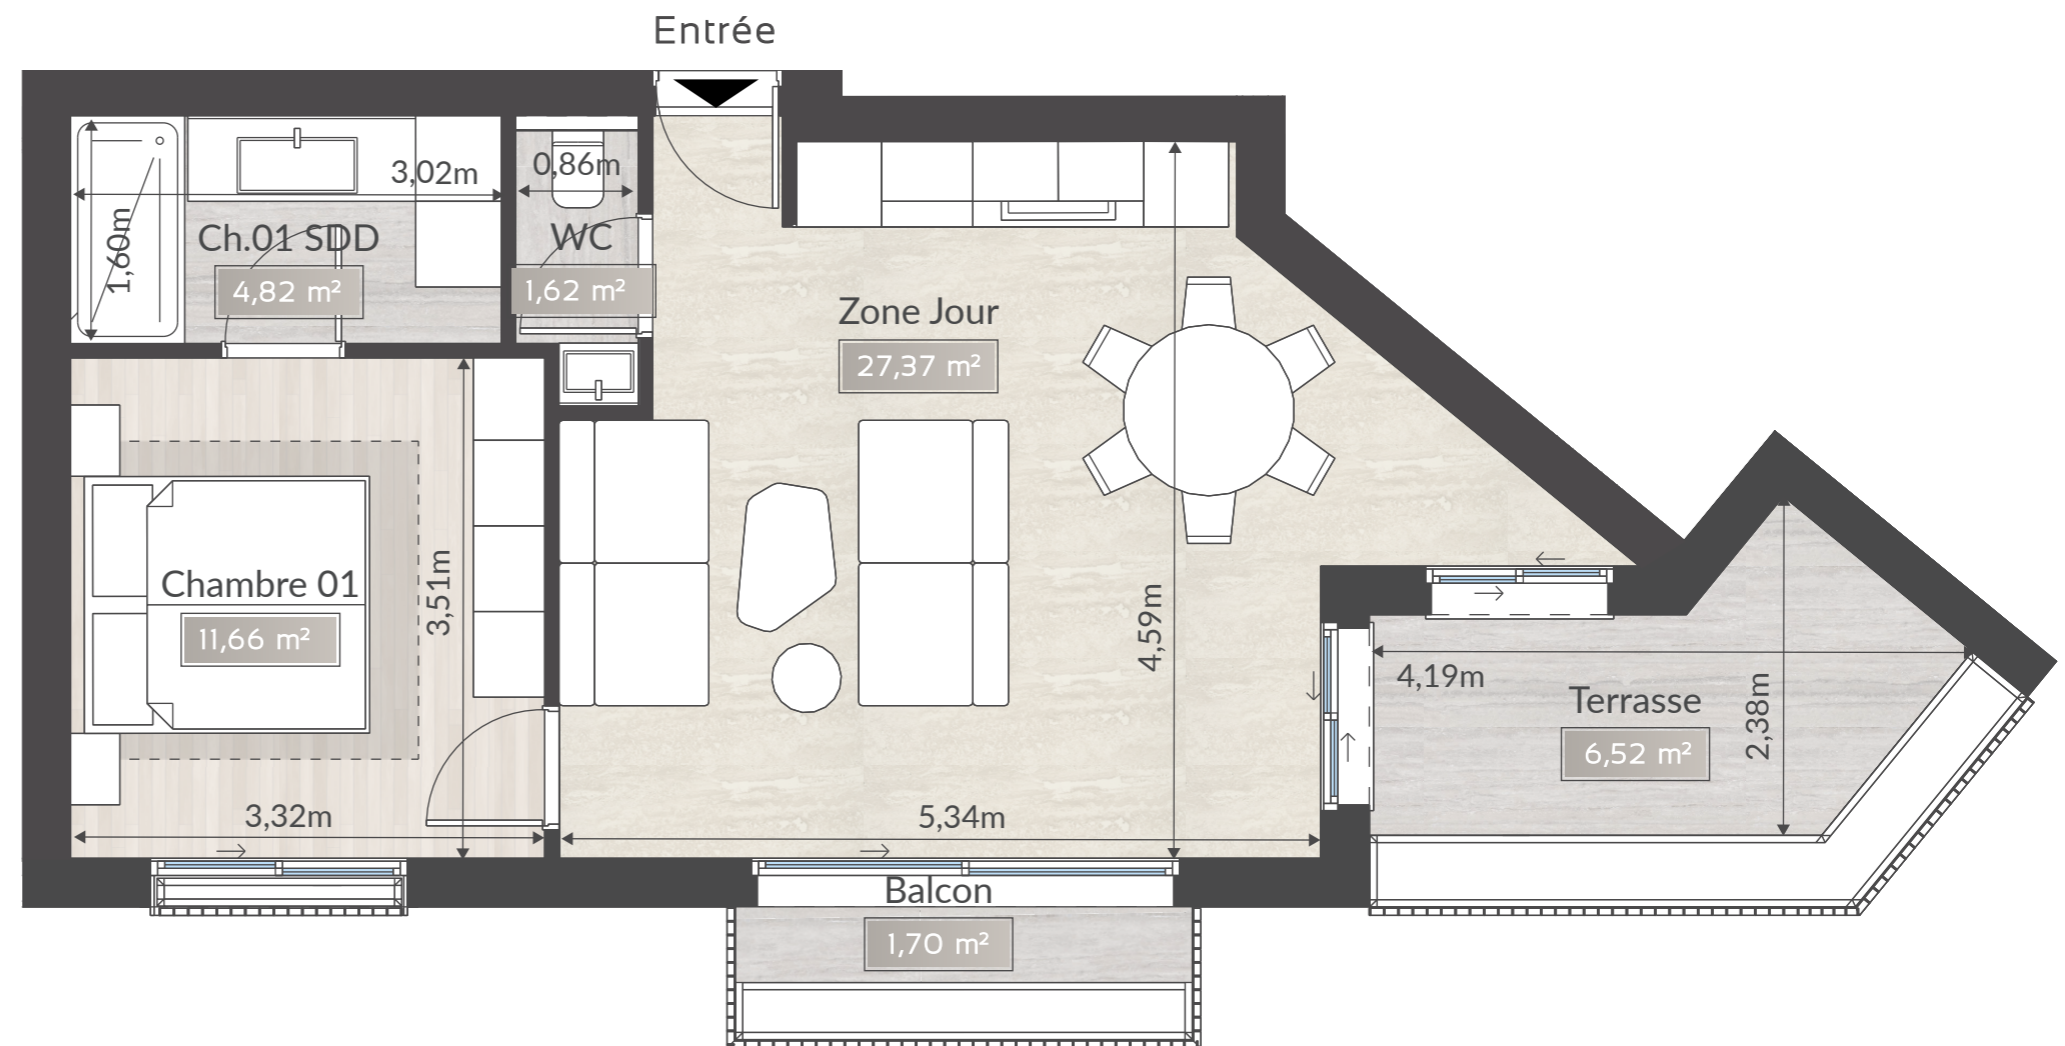

Nous vous rappelons que l'ensemble de ce document, les images et les illustrations restent sans aucun engagement contractuel ou juridique et peuvent être sujets à modifications sans préavis.