



LA PLACE

BEAULIEU-SUR-MER

5, RUE ANDRÉ CANE
06310 BEAULIEU-SUR-MER

APPARTEMENT N° 2 - T3-01

Chambre 01	12,31 m ²
Ch. 02 Master	23,79 m ²
Ch. 02 Master SdD	5,61 m ²
Salle de Douche	5,29 m ²
Dégagement	10,46 m ²
Zone Jour	42,97 m ²
Toilettes Invités	1,80 m ²

Surface Habitable 102,23 m²

Terrasse 23,96 m²
Terrasse 9,29 m²

Surf. Terrasses/Balcons 33,25 m²





UNE RÉALISATION

BS INVEST

Bureau de vente - du lundi au samedi sur RDV
5, Rue André Cane - 06310 Beaulieu-sur-Mer
+33 (0)4.92.00.34.47 - +33 (0)6.80.22.56.10
info@bs-invest.com

WWW.BS-INVEST.COM/LAPLACE

R+1 - APPARTEMENT N°2 - T3-01

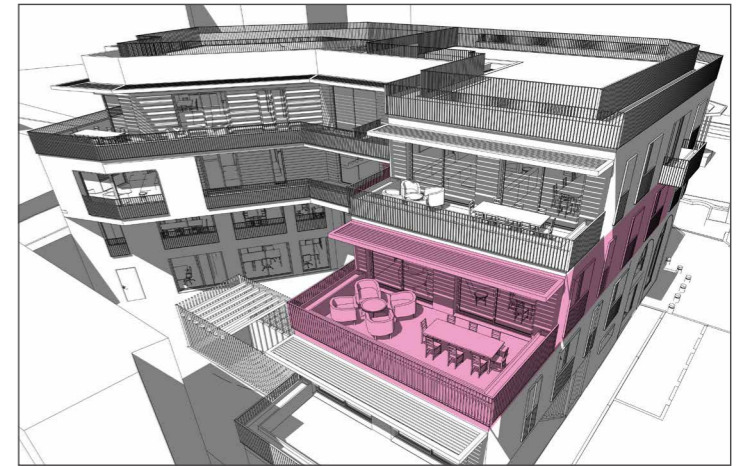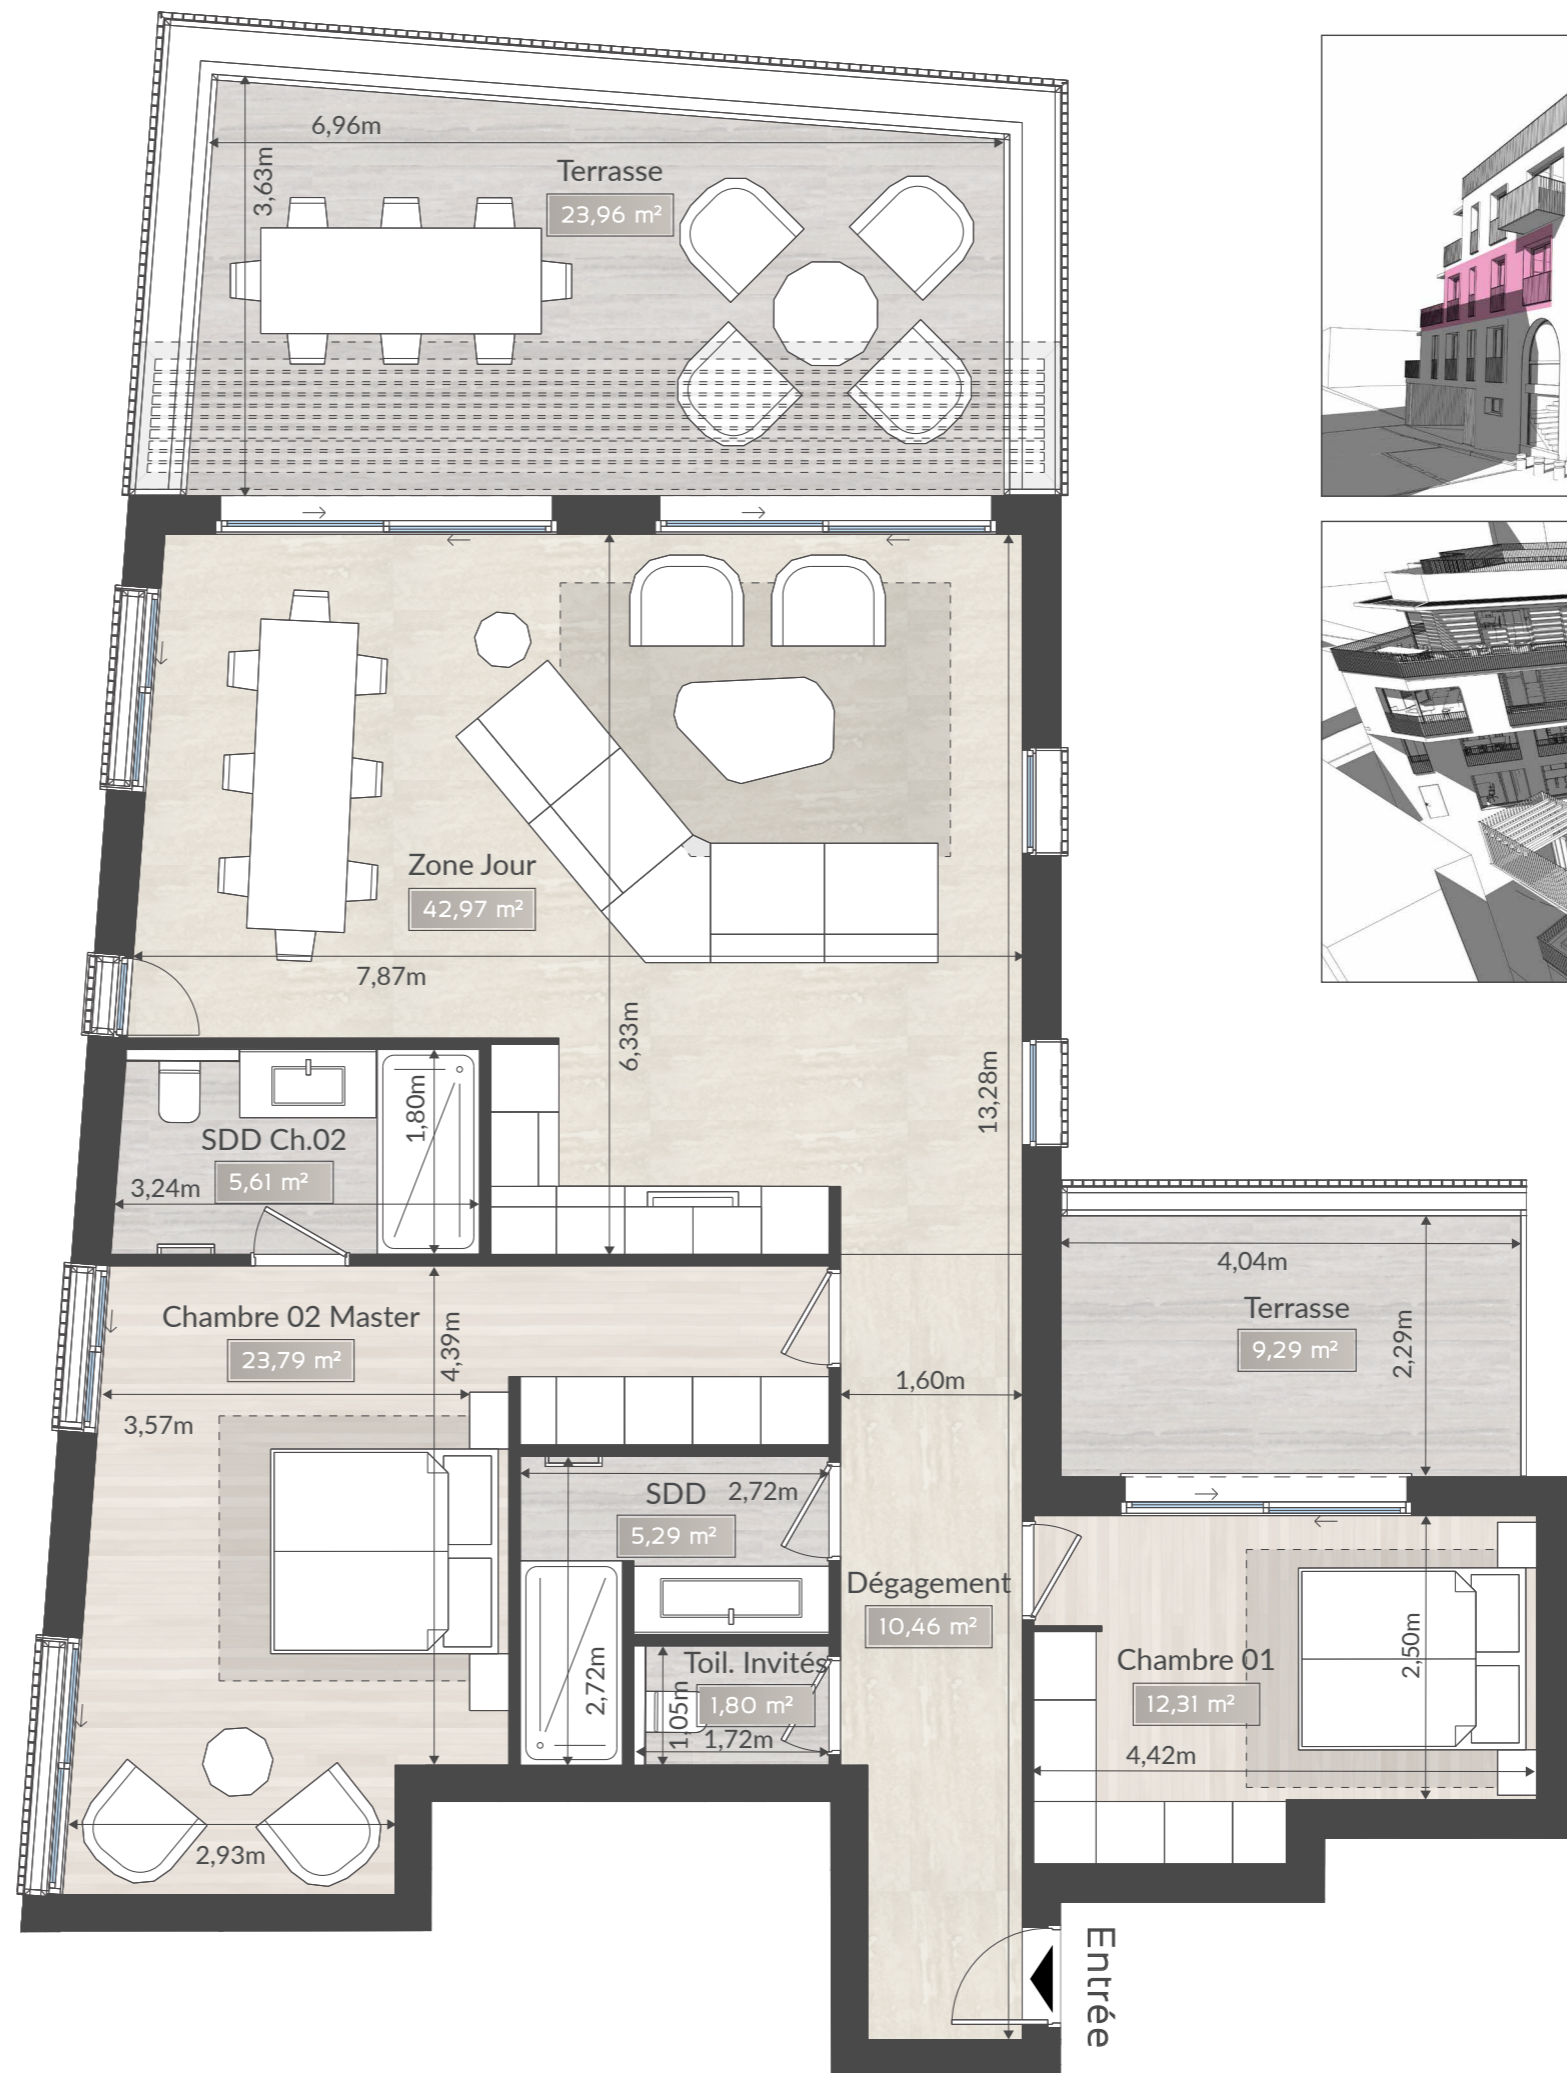

Nous vous rappelons que l'ensemble de ce document, les images et les illustrations restent sans aucun engagement contractuel ou juridique et peuvent être sujets à modifications sans préavis.

LA PLACE

BEAULIEU-SUR-MER

5, RUE ANDRÉ CANE
06310 BEAULIEU-SUR-MER

APPARTEMENT N° 3 - T3-02

Chambre O1	15,11 m ²
Chambre O2	14,26 m ²
Salle de Douche	4,81 m ²
Zone Jour	45,88 m ²

Surface Habitable 80,06 m²

Balcon 1,53 m²

Surf. Terrasses/Balcons 1,53 m²




UNE RÉALISATION

BS INVEST

Bureau de vente - du lundi au samedi sur RDV
5, Rue André Cane - 06310 Beaulieu-sur-Mer
+33 (0)4.92.00.34.47 - +33 (0)6.80.22.56.10
info@bs-invest.com

WWW.BS-INVEST.COM/LAPLACE

R+1 - APPARTEMENT N°3 - T3-02

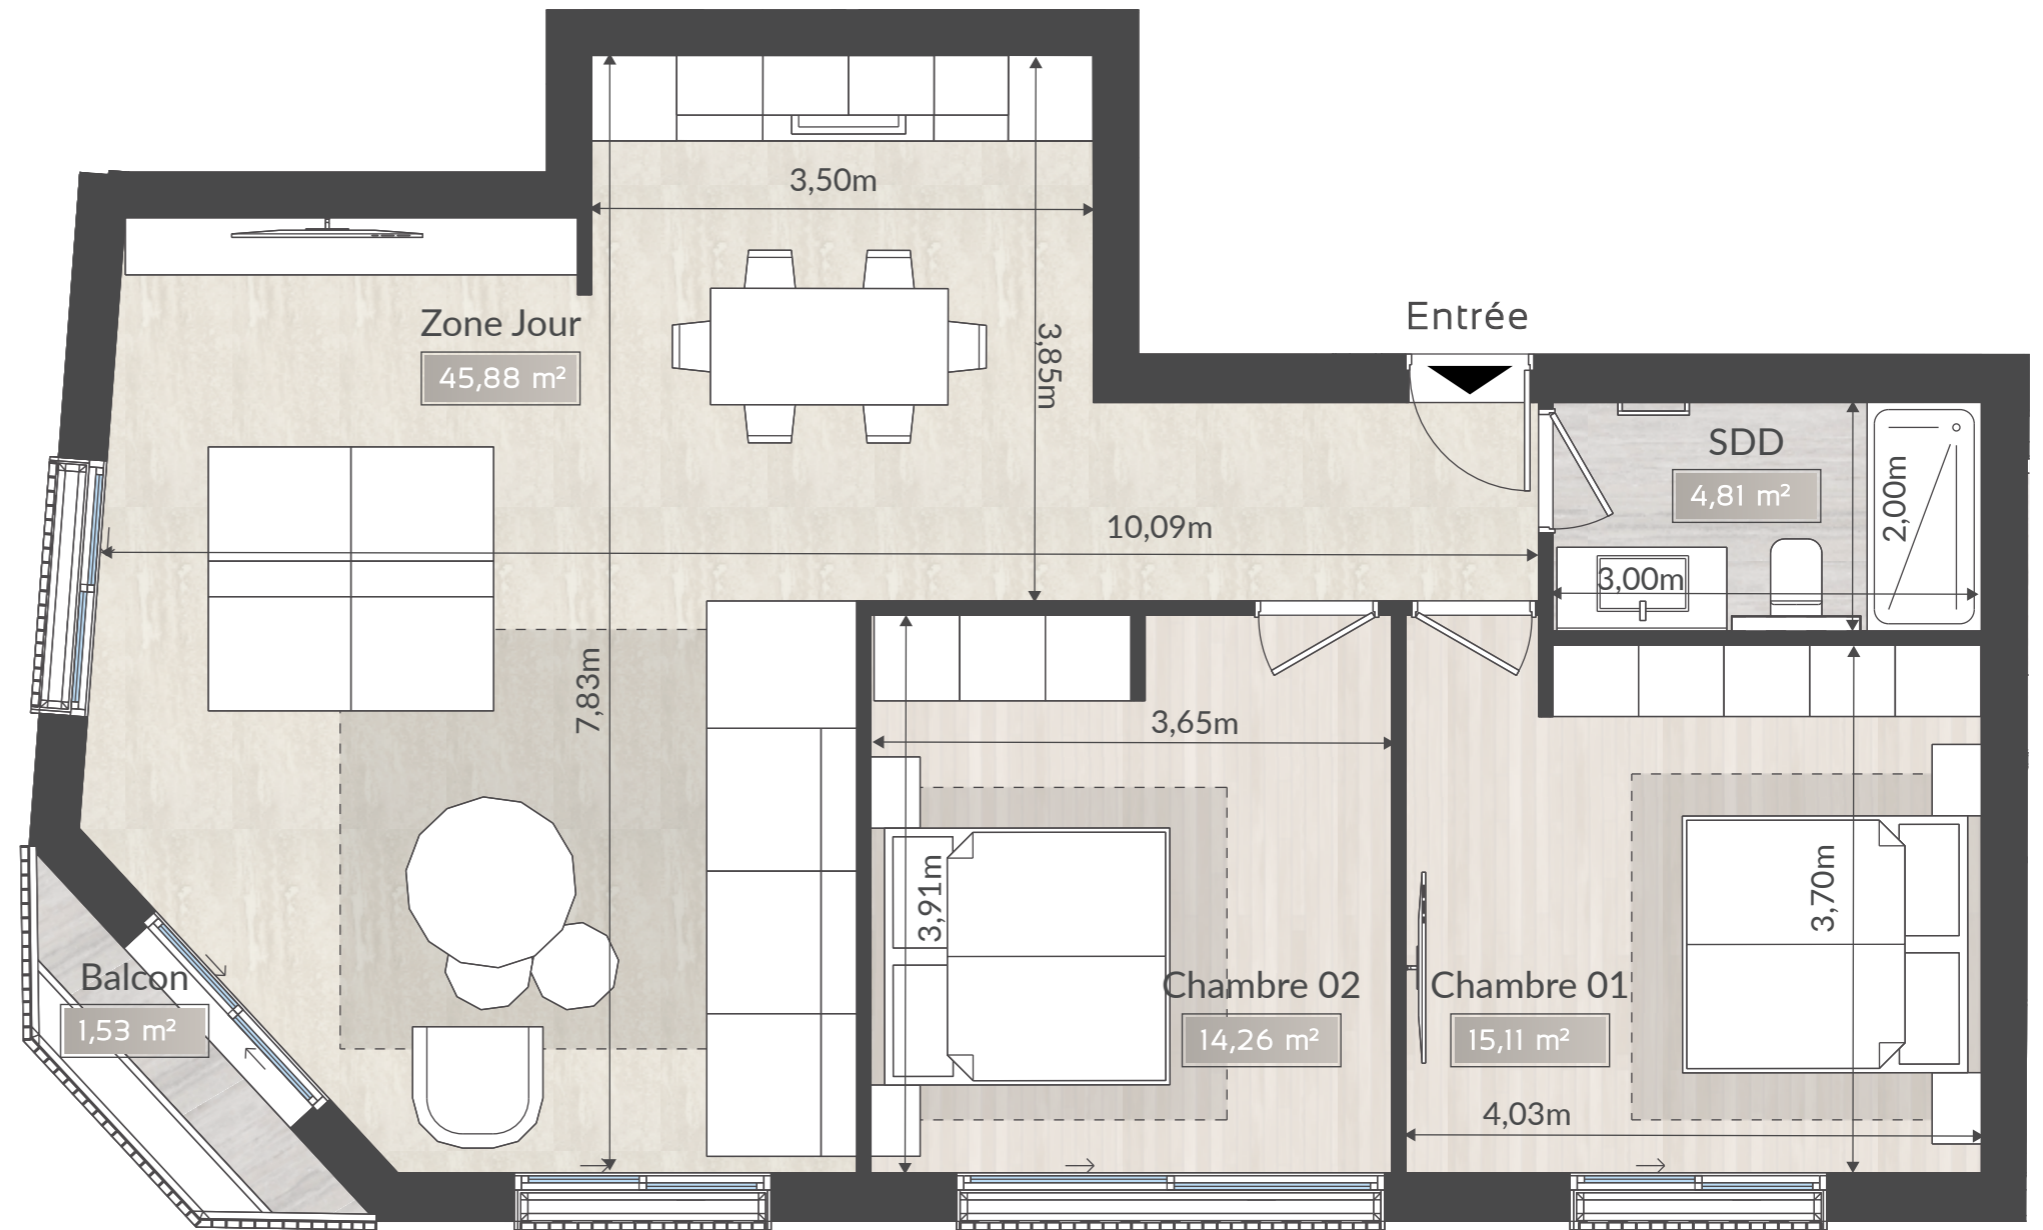

Nous vous rappelons que l'ensemble de ce document, les images et les illustrations restent sans aucun engagement contractuel ou juridique et peuvent être sujets à modifications sans préavis.