



# LA PLACE

BEAULIEU-SUR-MER

5, RUE ANDRÉ CANE  
06310 BEAULIEU-SUR-MER

## APPARTEMENT N° 4 - T4

|                   |                      |
|-------------------|----------------------|
| Chambre O1        | 15,47 m <sup>2</sup> |
| Chambre O1 SdD    | 6,43 m <sup>2</sup>  |
| Chambre O2        | 24,13 m <sup>2</sup> |
| Chambre O2 SdD    | 5,44 m <sup>2</sup>  |
| Ch. enfant        | 9,00 m <sup>2</sup>  |
| Ch. enfant SdD    | 4,90 m <sup>2</sup>  |
| Zone Jour         | 50,11 m <sup>2</sup> |
| Dégagement        | 11,68 m <sup>2</sup> |
| Toilettes Invités | 2,11 m <sup>2</sup>  |

Surface Habitable 129,27 m<sup>2</sup>

Terrasse 20,59 m<sup>2</sup>

Surf. Terrasses/Balcons 20,59 m<sup>2</sup>




UNE RÉALISATION

# BS INVEST

Bureau de vente - du lundi au samedi sur RDV  
5, Rue André Cane - 06310 Beaulieu-sur-Mer  
+33 (0)4.92.00.34.47 - +33 (0)6.80.22.56.10  
info@bs-invest.com

WWW.BS-INVEST.COM/LAPLACE

R+1 - APPARTEMENT N°4 - T4

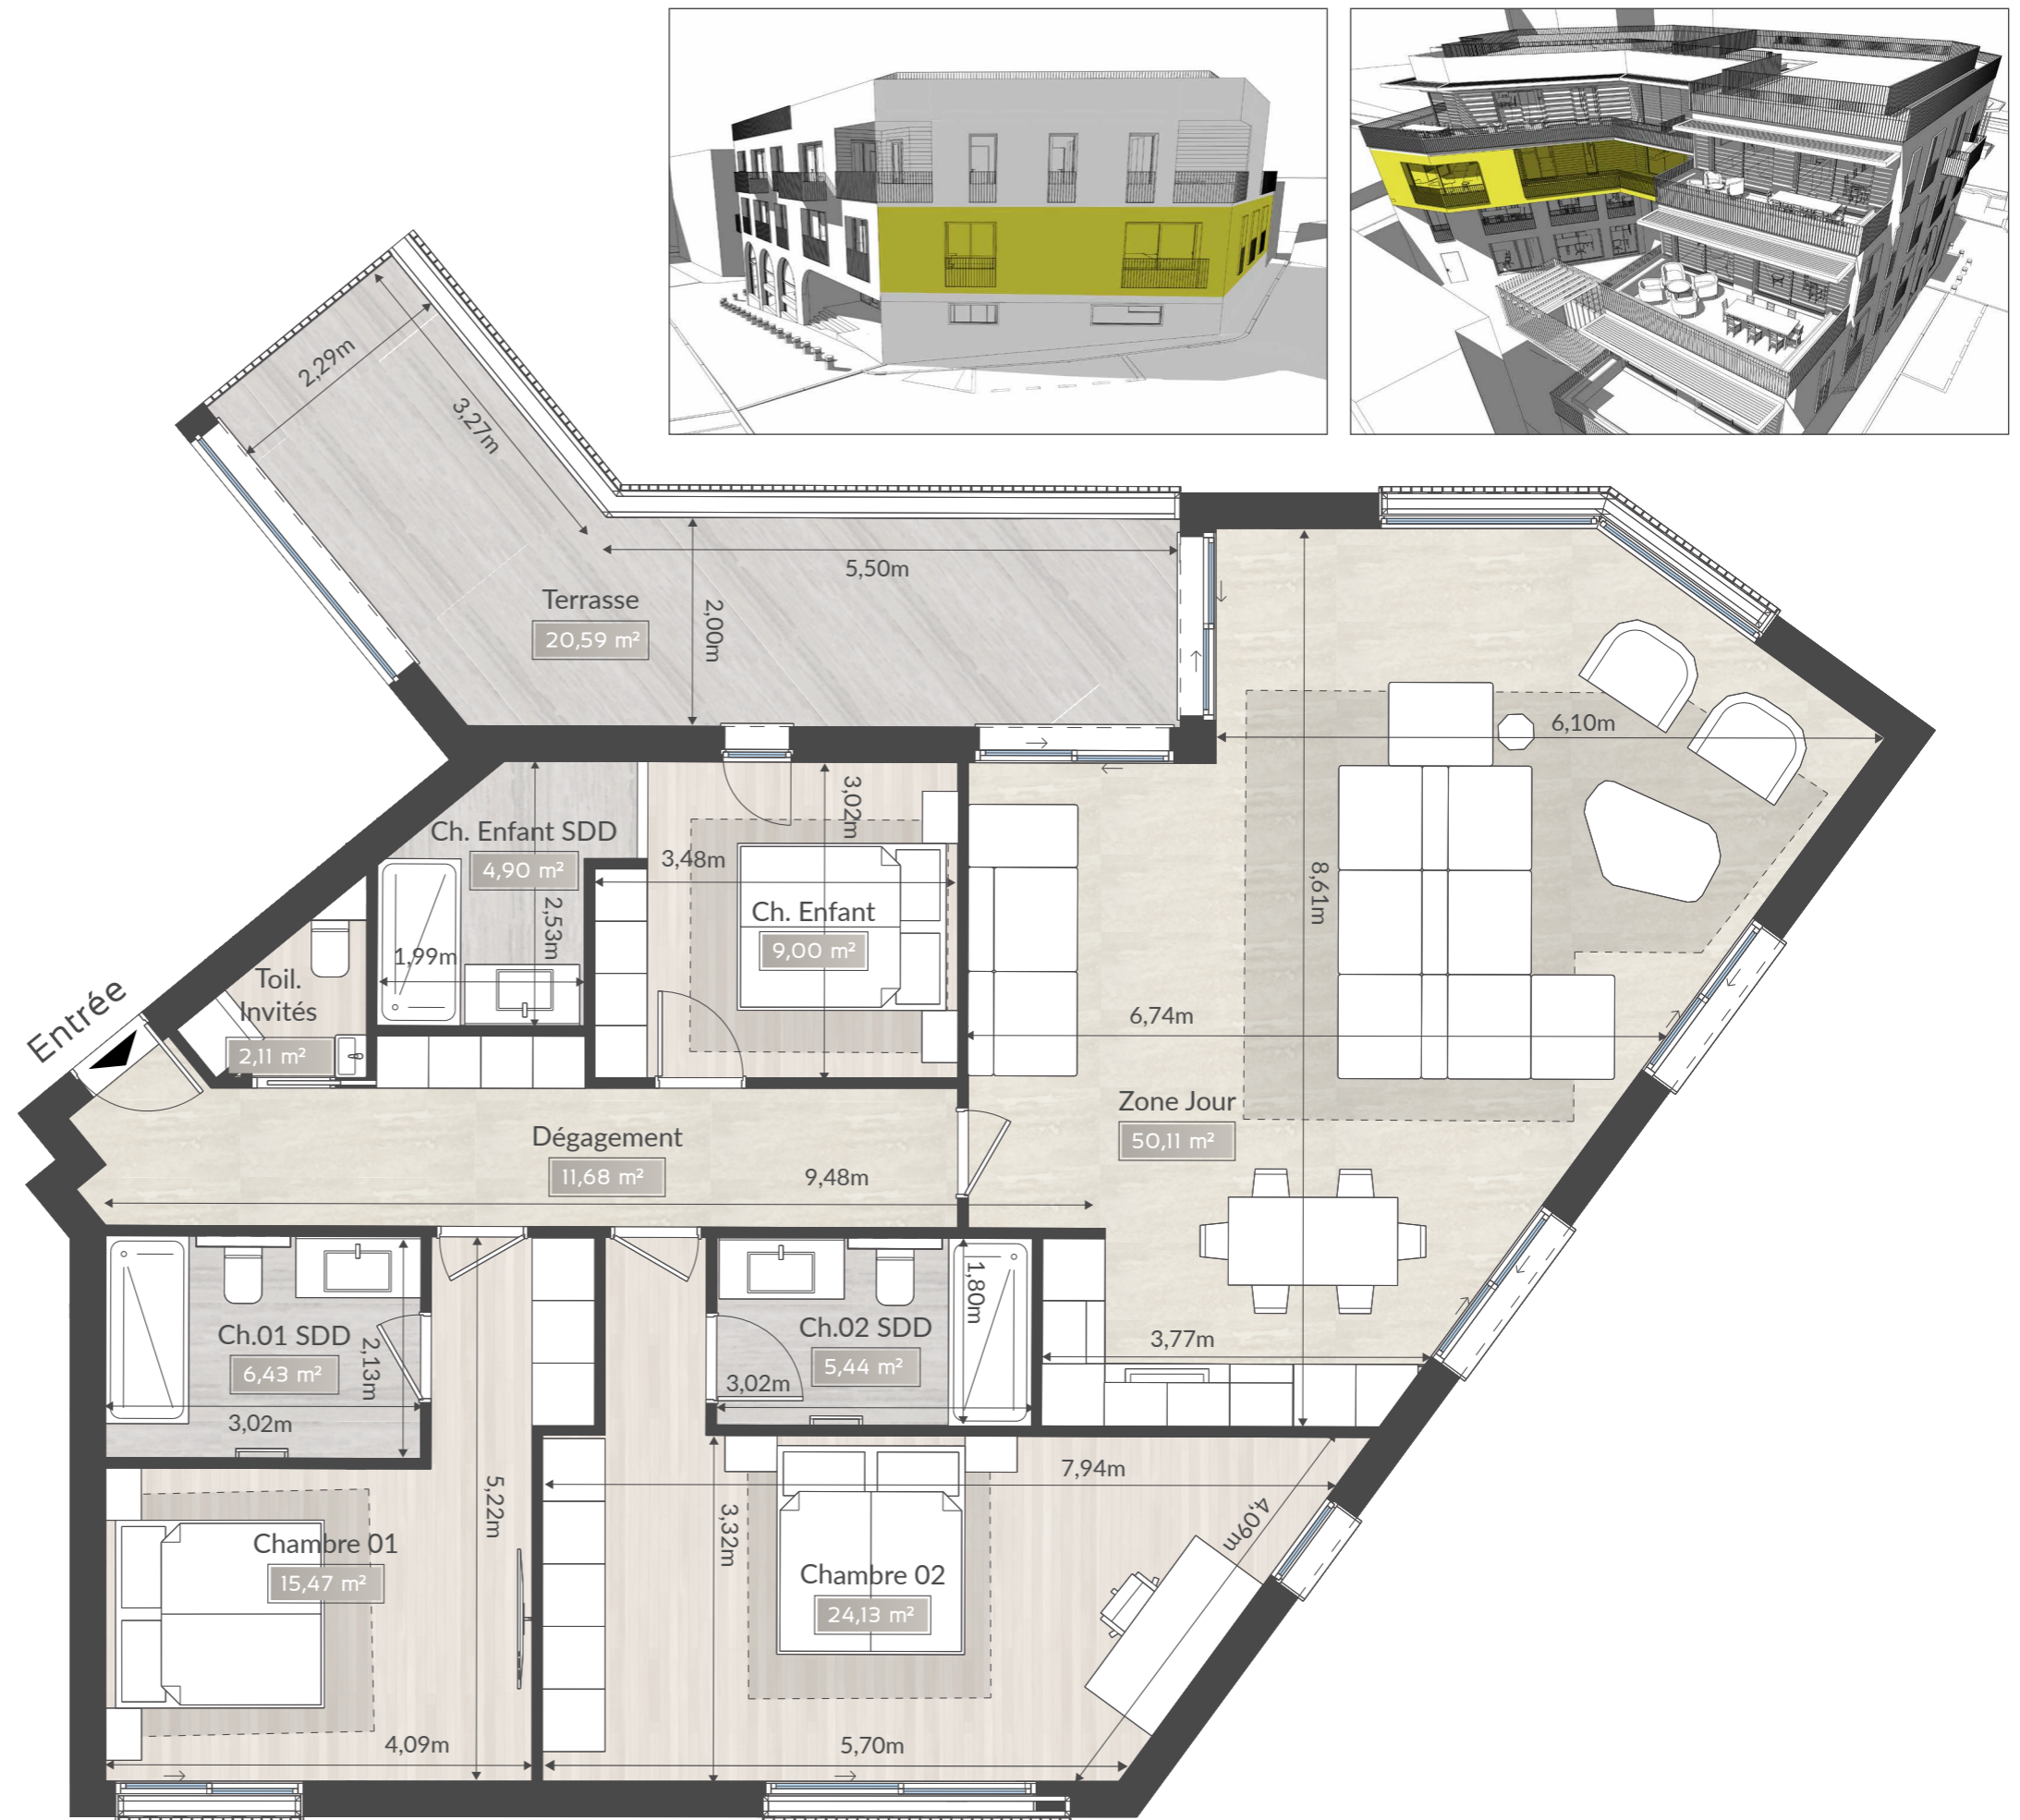

Nous vous rappelons que l'ensemble de ce document, les images et les illustrations restent sans aucun engagement contractuel ou juridique et peuvent être sujets à modifications sans préavis.

5, RUE ANDRÉ CANE  
06310 BEAULIEU-SUR-MER

## APPARTEMENT N° 6 - T4

|                   |                      |
|-------------------|----------------------|
| Chambre O1        | 15,50 m <sup>2</sup> |
| Ch. O1 sdd        | 3,42 m <sup>2</sup>  |
| CH. O1 Rangement  | 2,54 m <sup>2</sup>  |
| Chambre O2        | 18,83 m <sup>2</sup> |
| Chambre O2 SdD    | 3,96 m <sup>2</sup>  |
| Ch. Enfant        | 9,00 m <sup>2</sup>  |
| Ch. Enfant SdD    | 4,90 m <sup>2</sup>  |
| Dégagement        | 10,61 m <sup>2</sup> |
| Zone Jour         | 35,19 m <sup>2</sup> |
| Toilettes Invités | 2,11 m <sup>2</sup>  |



Surface Habitable 106,06 m<sup>2</sup>

Terrasse 39,32 m<sup>2</sup>

Terrasse 3,63 m<sup>2</sup>

Toit Terrasse/Solarium 109,33 m<sup>2</sup>

Surf. Terrasses/Balcons 152,28 m<sup>2</sup>

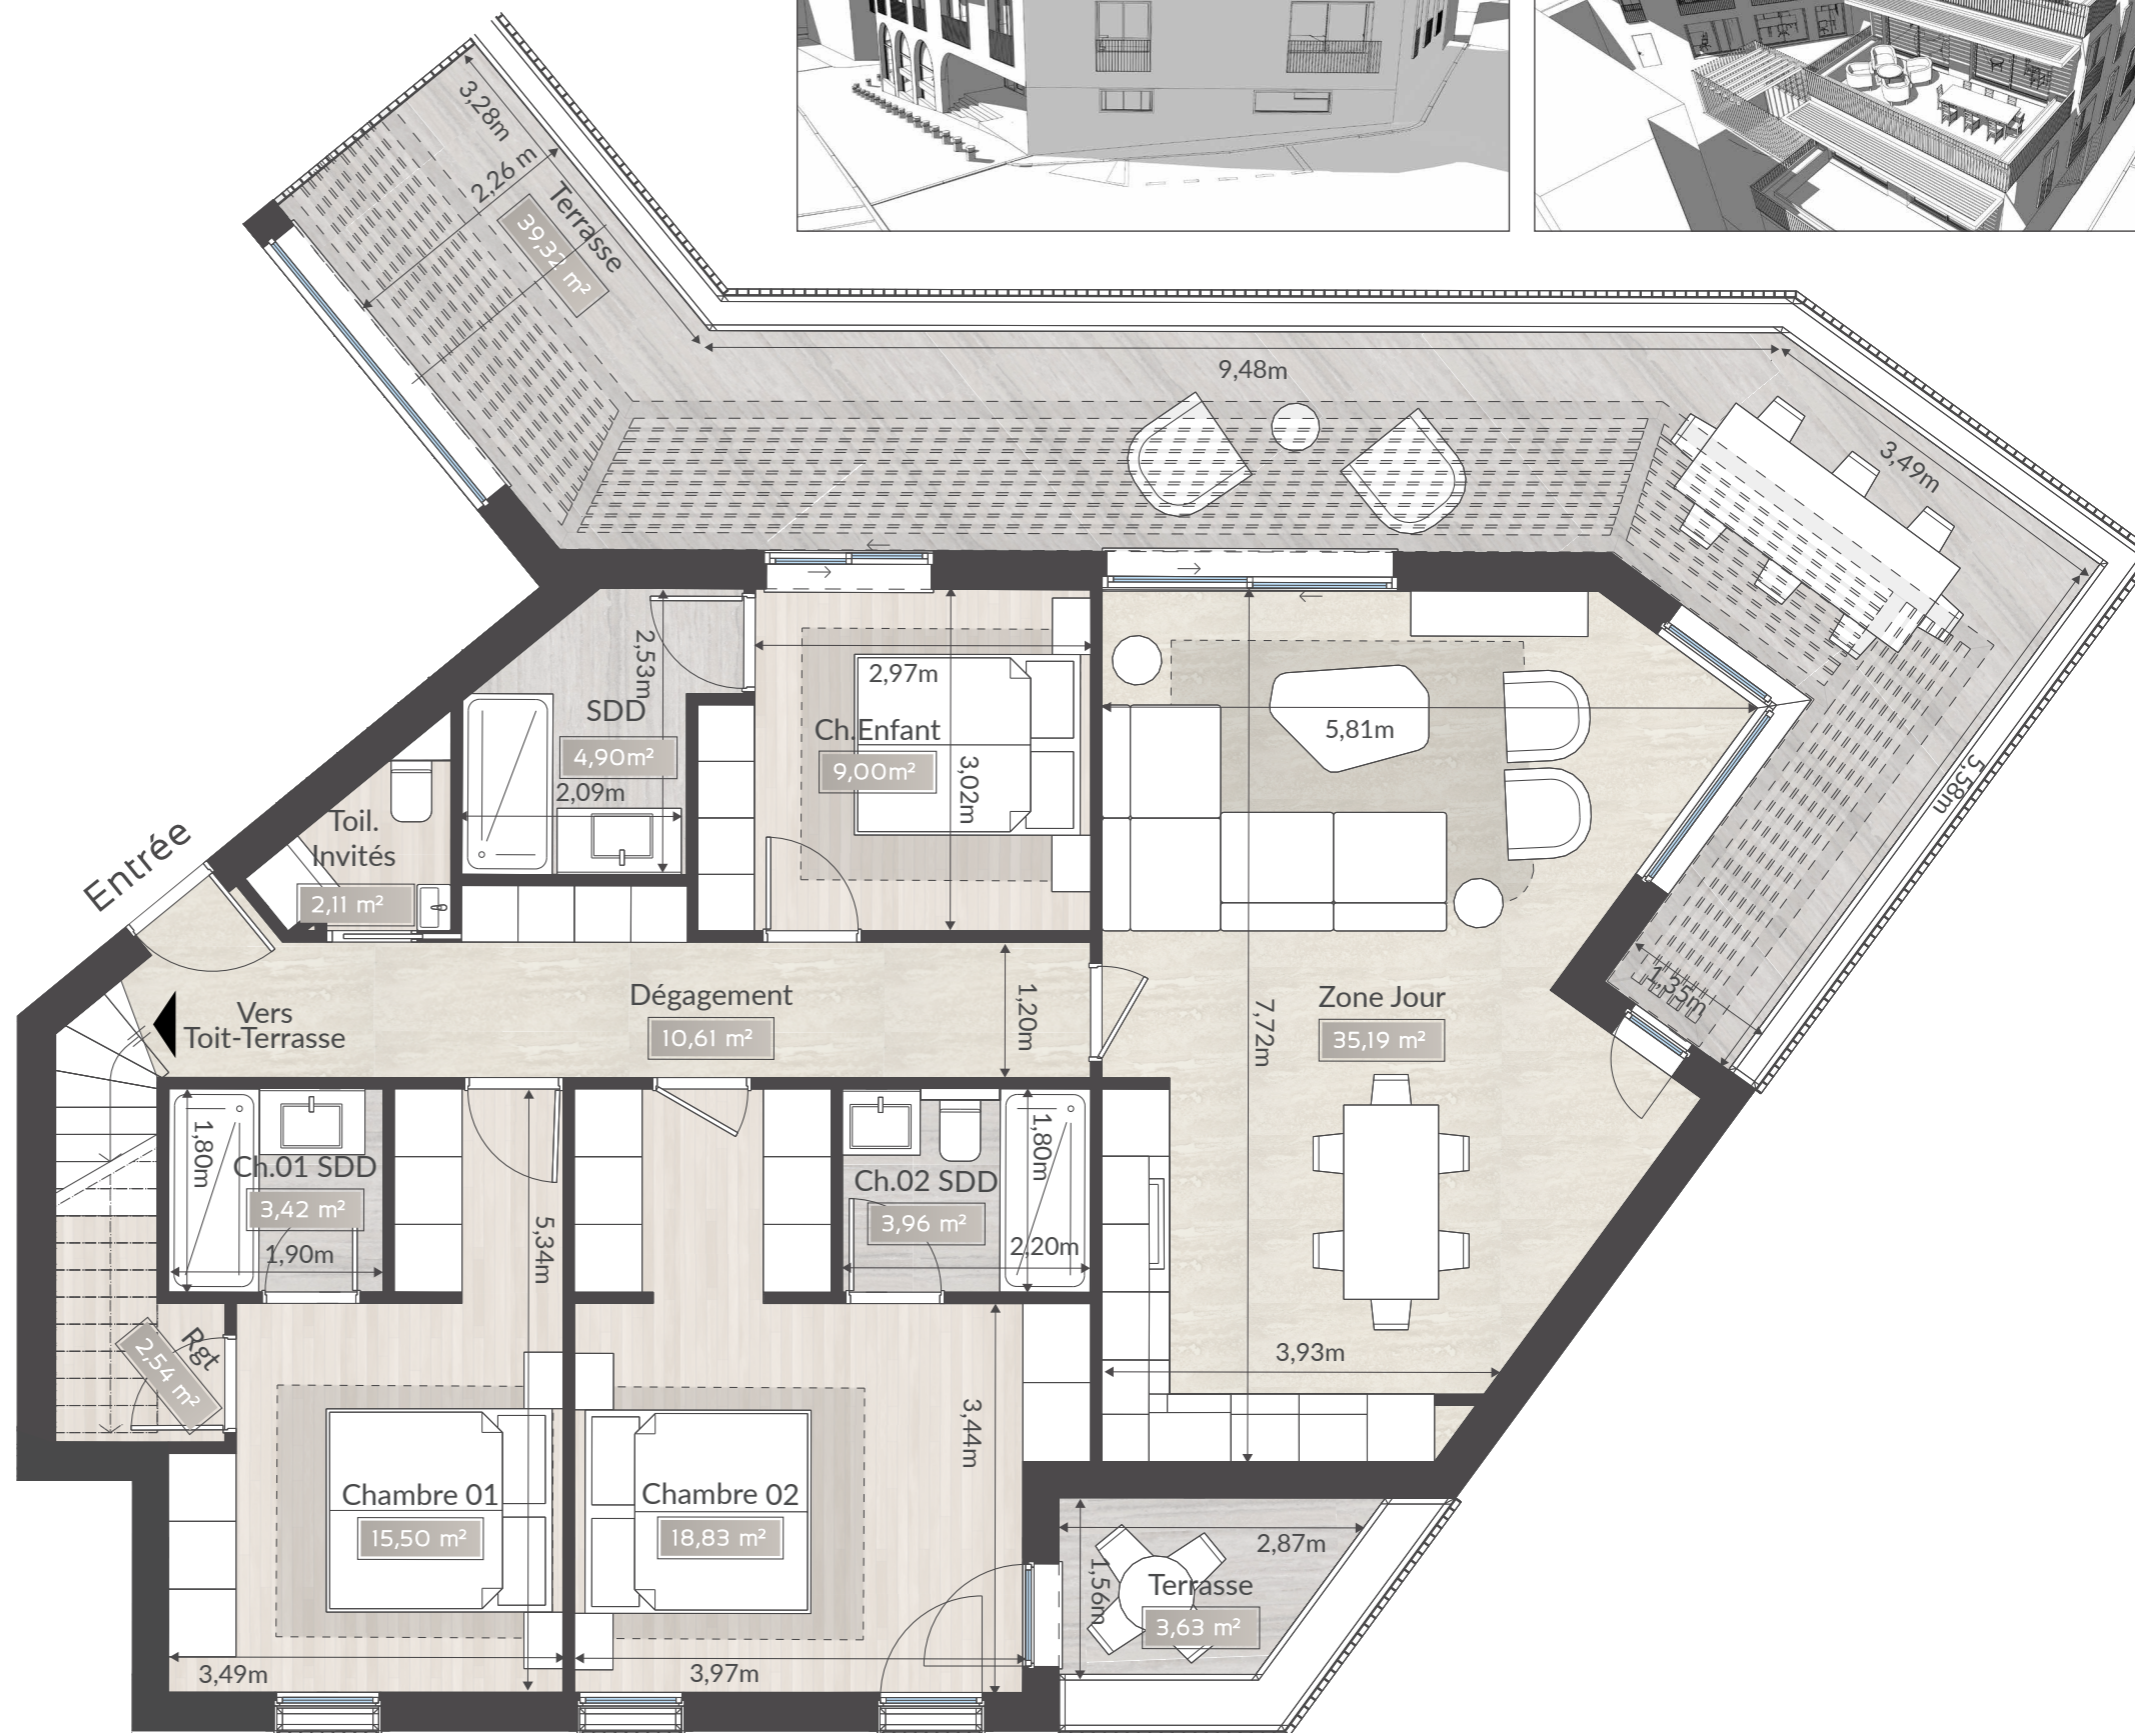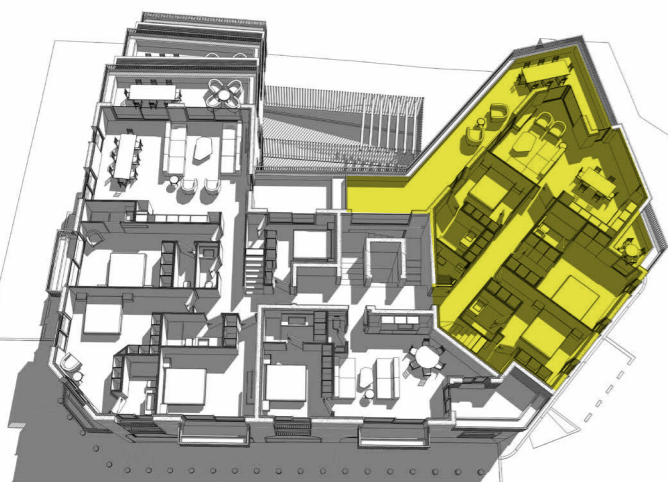

UNE RÉALISATION

**BS** GROUPE INVEST

Bureau de vente - du lundi au samedi sur RDV  
5, Rue André Cane - 06310 Beaulieu-sur-Mer  
+33 (0)4.92.00.34.47 - +33 (0)6.80.22.56.10  
info@bs-invest.com

WWW.BS-INVEST.COM/LAPLACE

R+2 - APPARTEMENT N°6 - T4

Nous vous rappelons que l'ensemble de ce document, les images et les illustrations restent sans aucun engagement contractuel ou juridique et peuvent être sujets à modifications sans préavis.




# LA PLACE

BEAULIEU-SUR-MER

5, RUE ANDRÉ CANE  
06310 BEAULIEU-SUR-MER

## TOIT TERRASSE APP. N° 6 - T4

|               |                       |
|---------------|-----------------------|
| Solarium      | 24,00 m <sup>2</sup>  |
| Toit Terrasse | 85,33 m <sup>2</sup>  |
| Surf. Totale  | 109,33 m <sup>2</sup> |

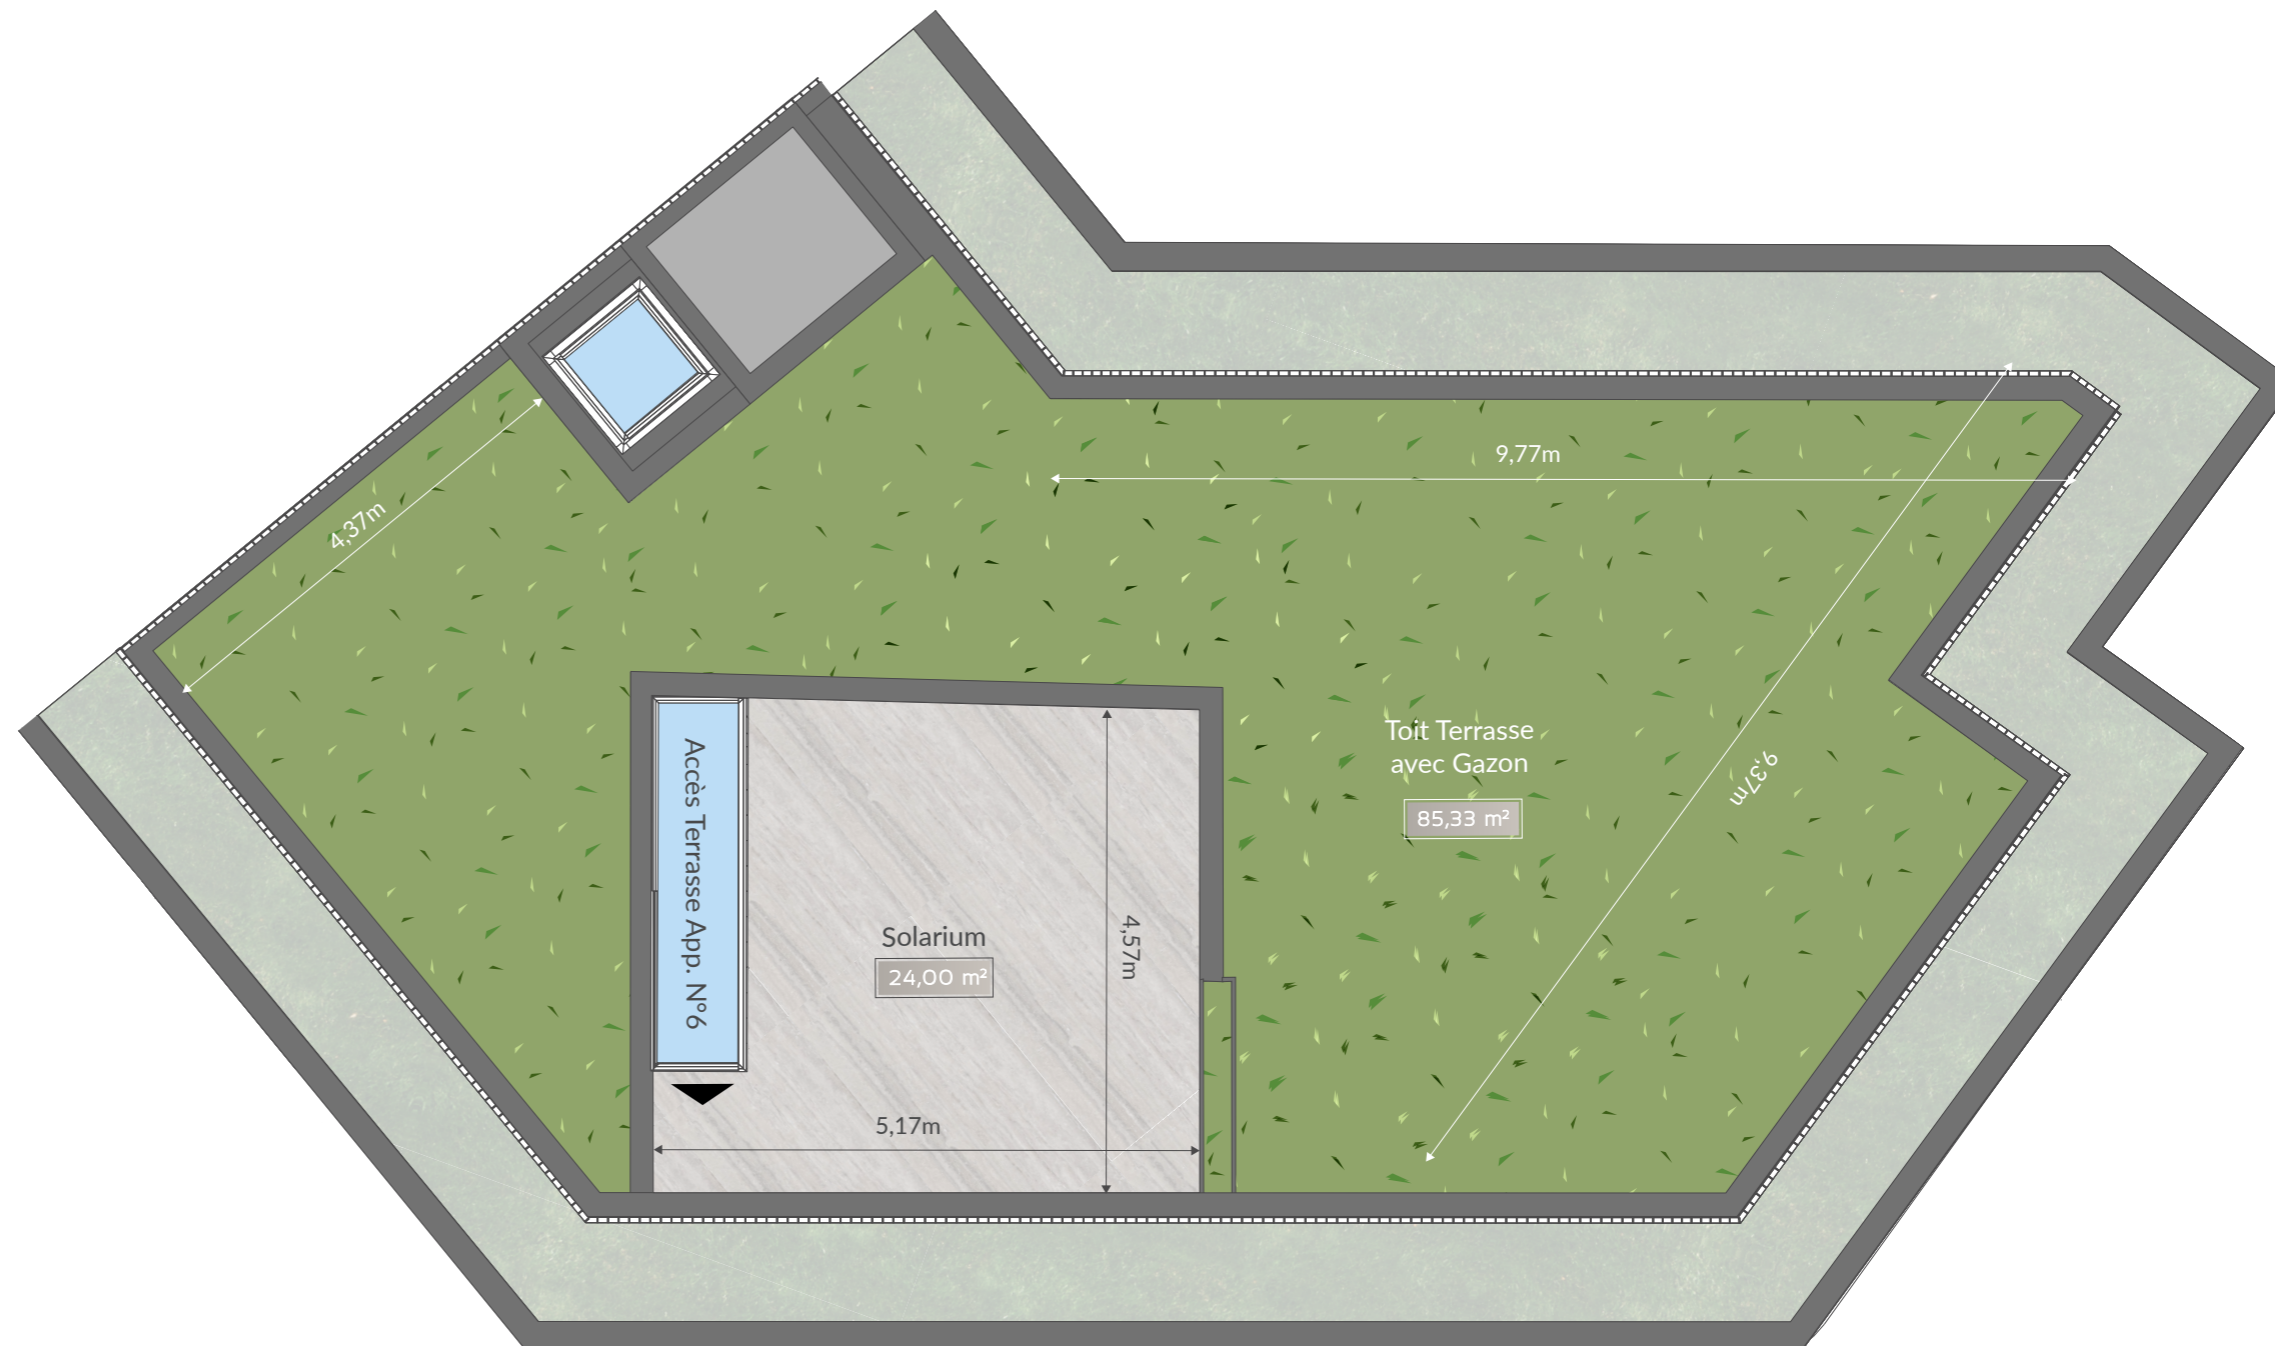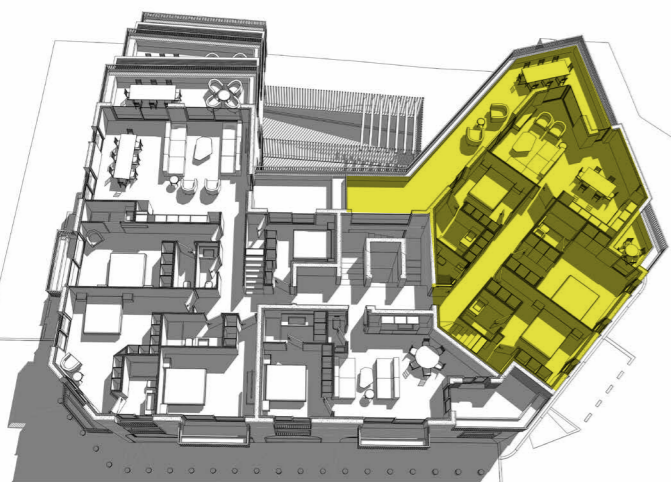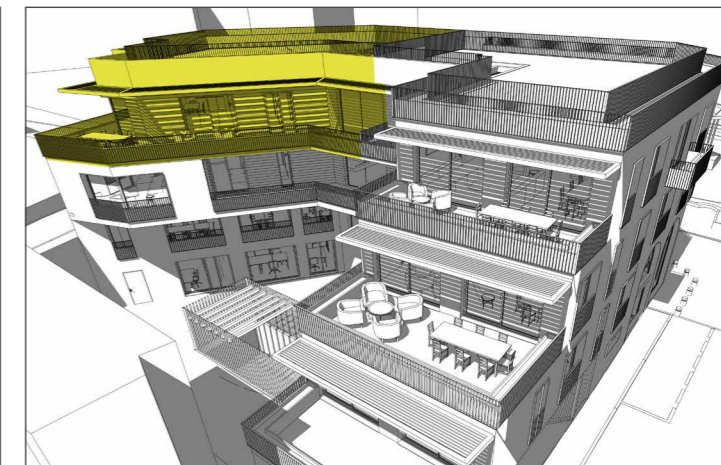

UNE RÉALISATION

## BS GROUPE INVEST

Bureau de vente - du lundi au samedi sur RDV  
5, Rue André Cane - 06310 Beaulieu-sur-Mer  
+33 (0)4.92.00.34.47 - +33 (0)6.80.22.56.10  
info@bs-invest.com

WWW.BS-INVEST.COM/LAPLACE

R+2 - APPARTEMENT N°6 - T4

Nous vous rappelons que l'ensemble de ce document, les images et les illustrations restent sans aucun engagement contractuel ou juridique et peuvent être sujets à modifications sans préavis.

5, RUE ANDRÉ CANE  
06310 BEAULIEU-SUR-MER

## APPARTEMENT N° 7 - T5

|                   |                      |
|-------------------|----------------------|
| Chambre O1        | 10,22 m <sup>2</sup> |
| Chambre O1 RGT    | 2,27 m <sup>2</sup>  |
| Chambre O2        | 17,18 m <sup>2</sup> |
| Chambre O2 SdD    | 4,62 m <sup>2</sup>  |
| Chambre O3        | 23,69 m <sup>2</sup> |
| Chambre O3 SdB    | 4,95 m <sup>2</sup>  |
| Chambre O4        | 18,81 m <sup>2</sup> |
| Chambre O4 SdD    | 2,80 m <sup>2</sup>  |
| Chambre O4 WC     | 2,28 m <sup>2</sup>  |
| Zone Jour         | 49,06 m <sup>2</sup> |
| Dégagement        | 10,02 m <sup>2</sup> |
| Toilettes Invités | 2,28 m <sup>2</sup>  |

Surface Habitable 148,18 m<sup>2</sup>

|                         |                       |
|-------------------------|-----------------------|
| Terrasse                | 15,23 m <sup>2</sup>  |
| Terrasse O2             | 9,13 m <sup>2</sup>   |
| Balcon Ch.O2            | 1,70 m <sup>2</sup>   |
| Balcon Ch.O4            | 1,61 m <sup>2</sup>   |
| Toit Terrasse/Solarium  | 139,69 m <sup>2</sup> |
| Surf. Terrasses/Balcons | 167,36 m <sup>2</sup> |





UNE RÉALISATION

# BS INVEST

Bureau de vente - du lundi au samedi sur RDV  
5, Rue André Cane - 06310 Beaulieu-sur-Mer  
+33 (0)4.92.00.34.47 - +33 (0)6.80.22.56.10  
info@bs-invest.com

WWW.BS-INVEST.COM/LAPLACE

R+2 - APPARTEMENT N°7 - T5

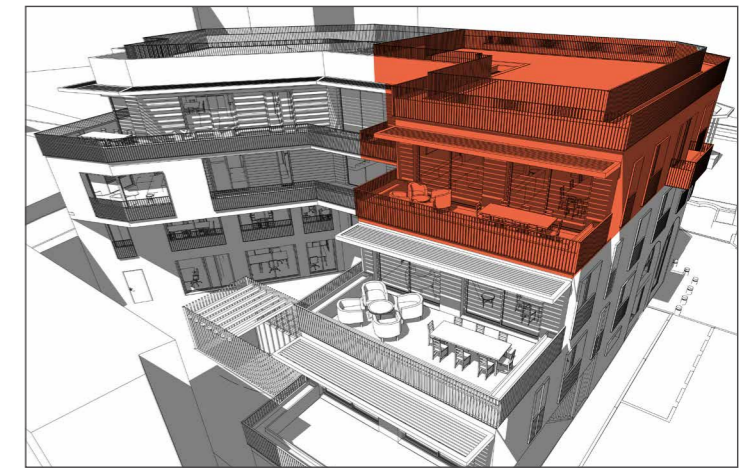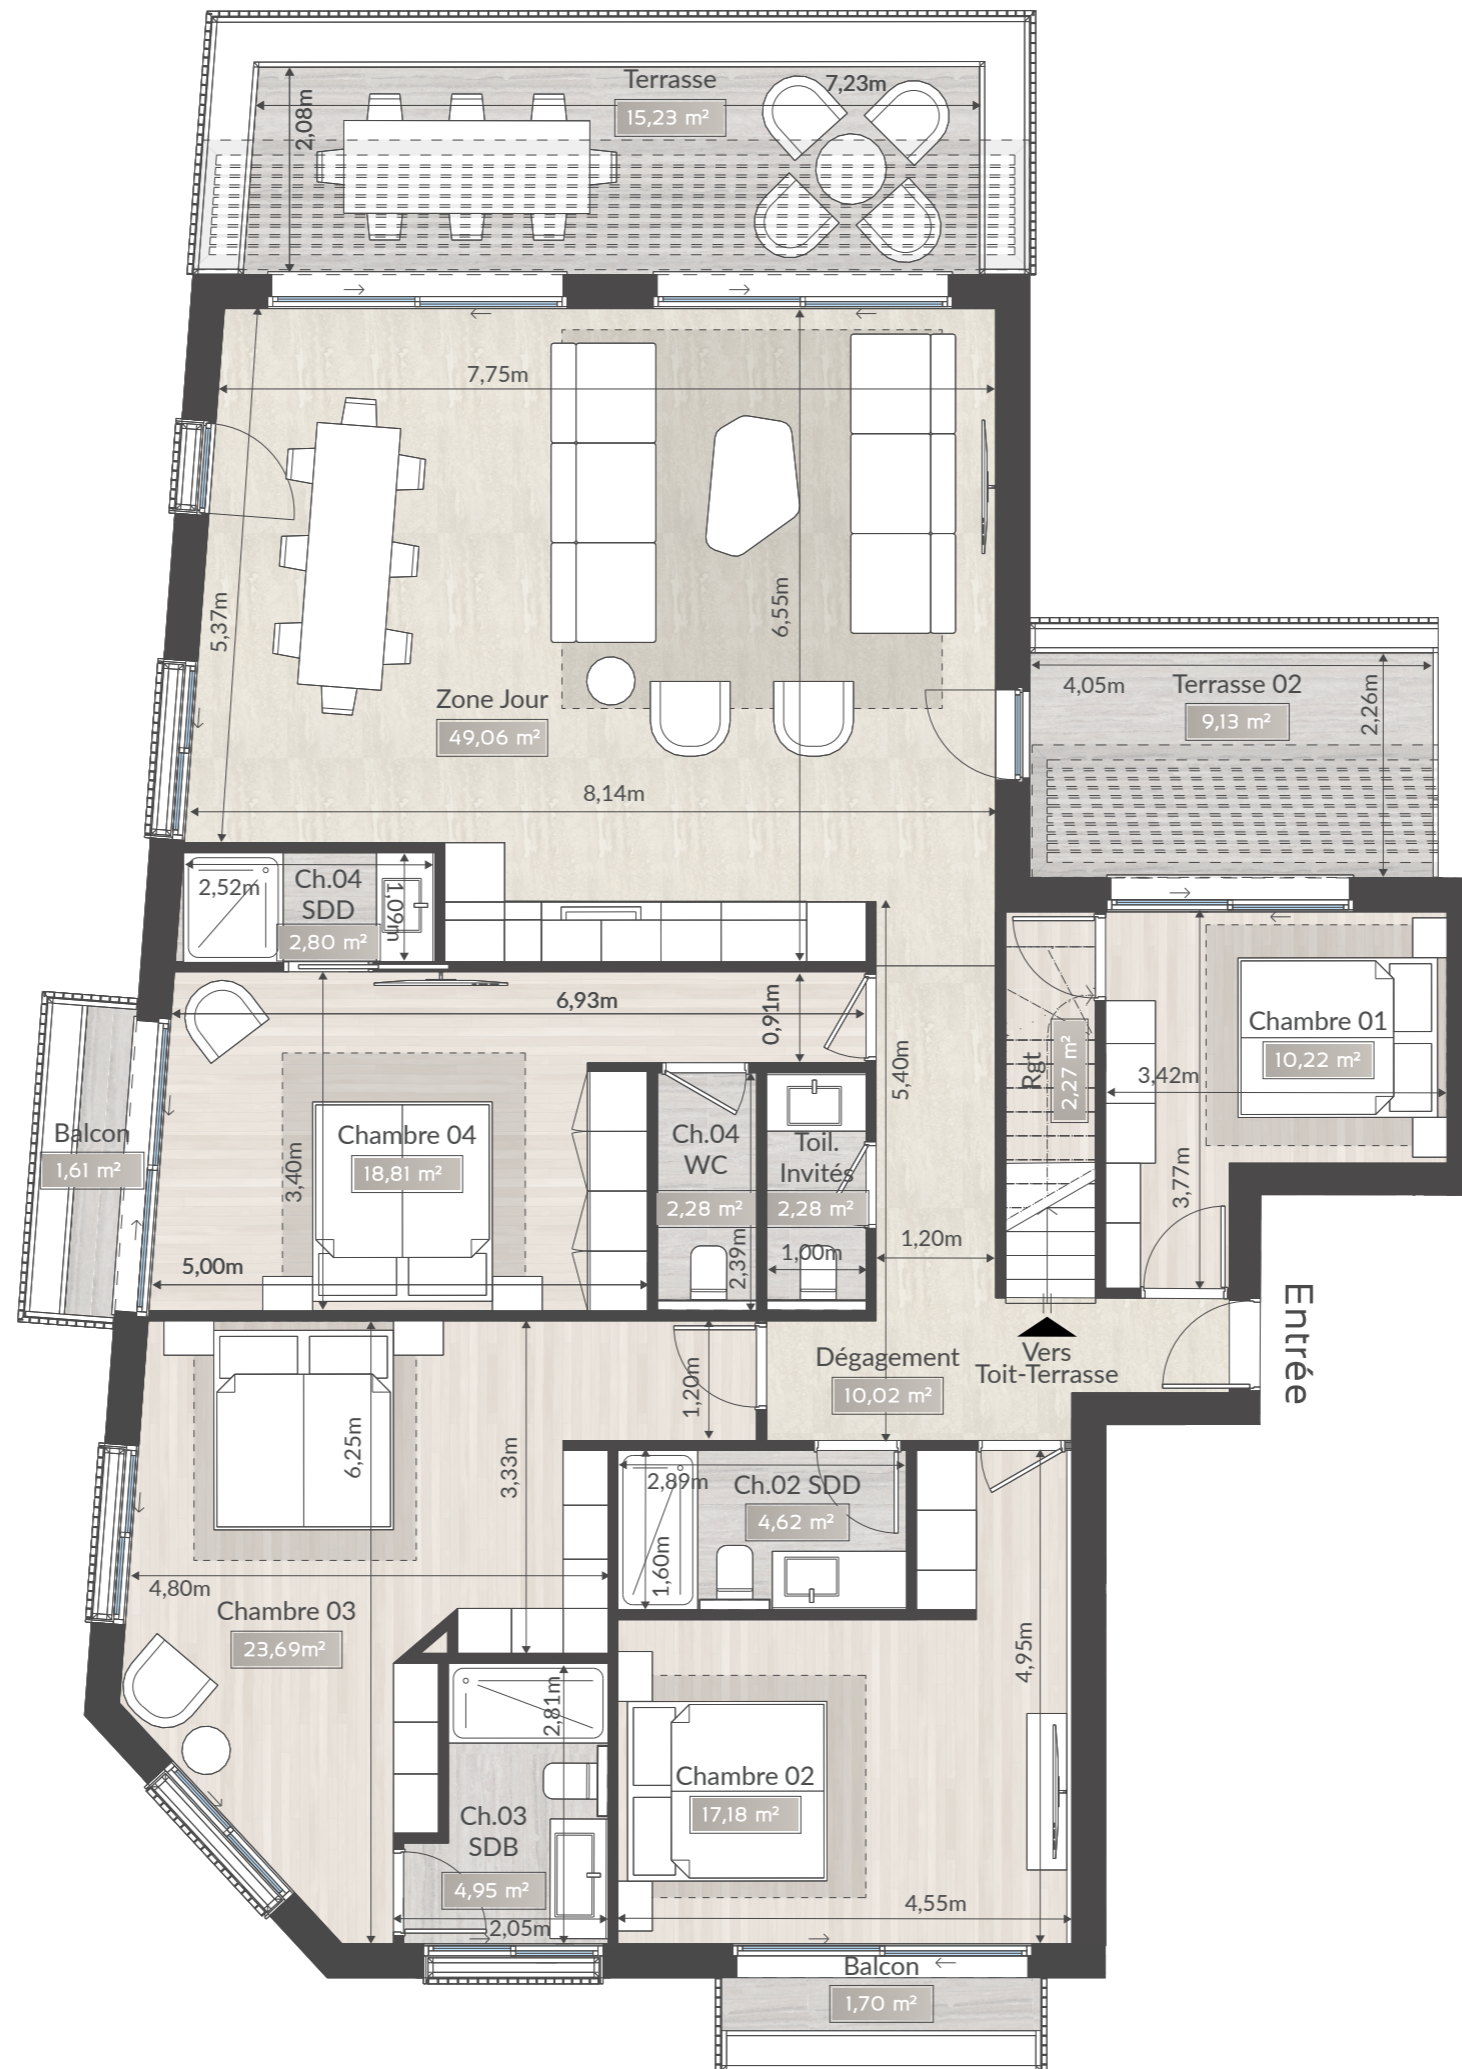

Nous vous rappelons que l'ensemble de ce document, les images et les illustrations restent sans aucun engagement contractuel ou juridique et peuvent être sujets à modifications sans préavis.



# LA PLACE

BEAULIEU-SUR-MER

5, RUE ANDRÉ CANE  
06310 BEAULIEU-SUR-MER

TOIT TERRASSE APP. N° 7 - T5

|               |                       |
|---------------|-----------------------|
| Solarium      | 24,00 m <sup>2</sup>  |
| Toit Terrasse | 115,69 m <sup>2</sup> |
| Surf. Totale  | 139,69 m <sup>2</sup> |

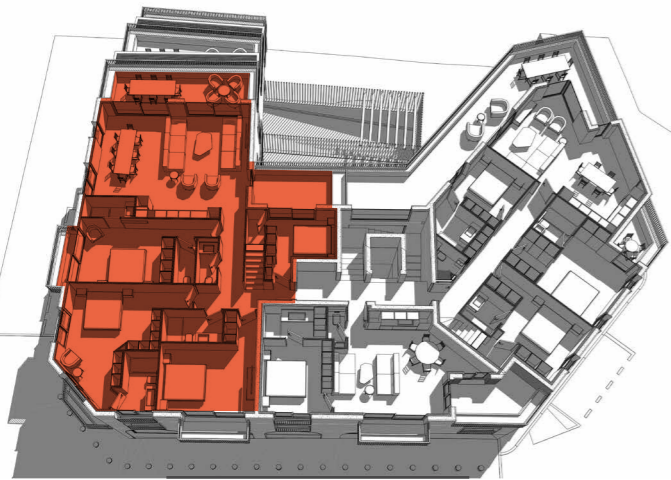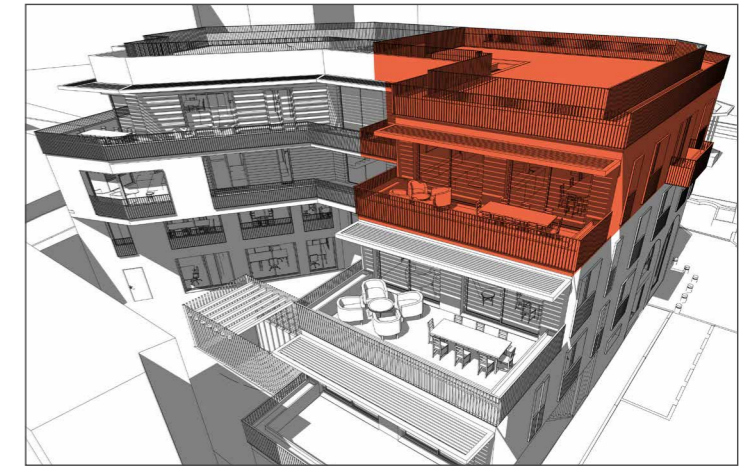

UNE RÉALISATION

**BS** GROUPE  
**INVEST**

Bureau de vente - du lundi au samedi sur RDV  
5, Rue André Cane - 06310 Beaulieu-sur-Mer  
+33 (0)4.92.00.34.47 - +33 (0)6.80.22.56.10  
info@bs-invest.com

WWW.BS-INVEST.COM/LAPLACE

R+2 - APPARTEMENT N°7 - T5

Nous vous rappelons que l'ensemble de ce document, les images et les illustrations restent sans aucun engagement contractuel ou juridique et peuvent être sujets à modifications sans préavis.